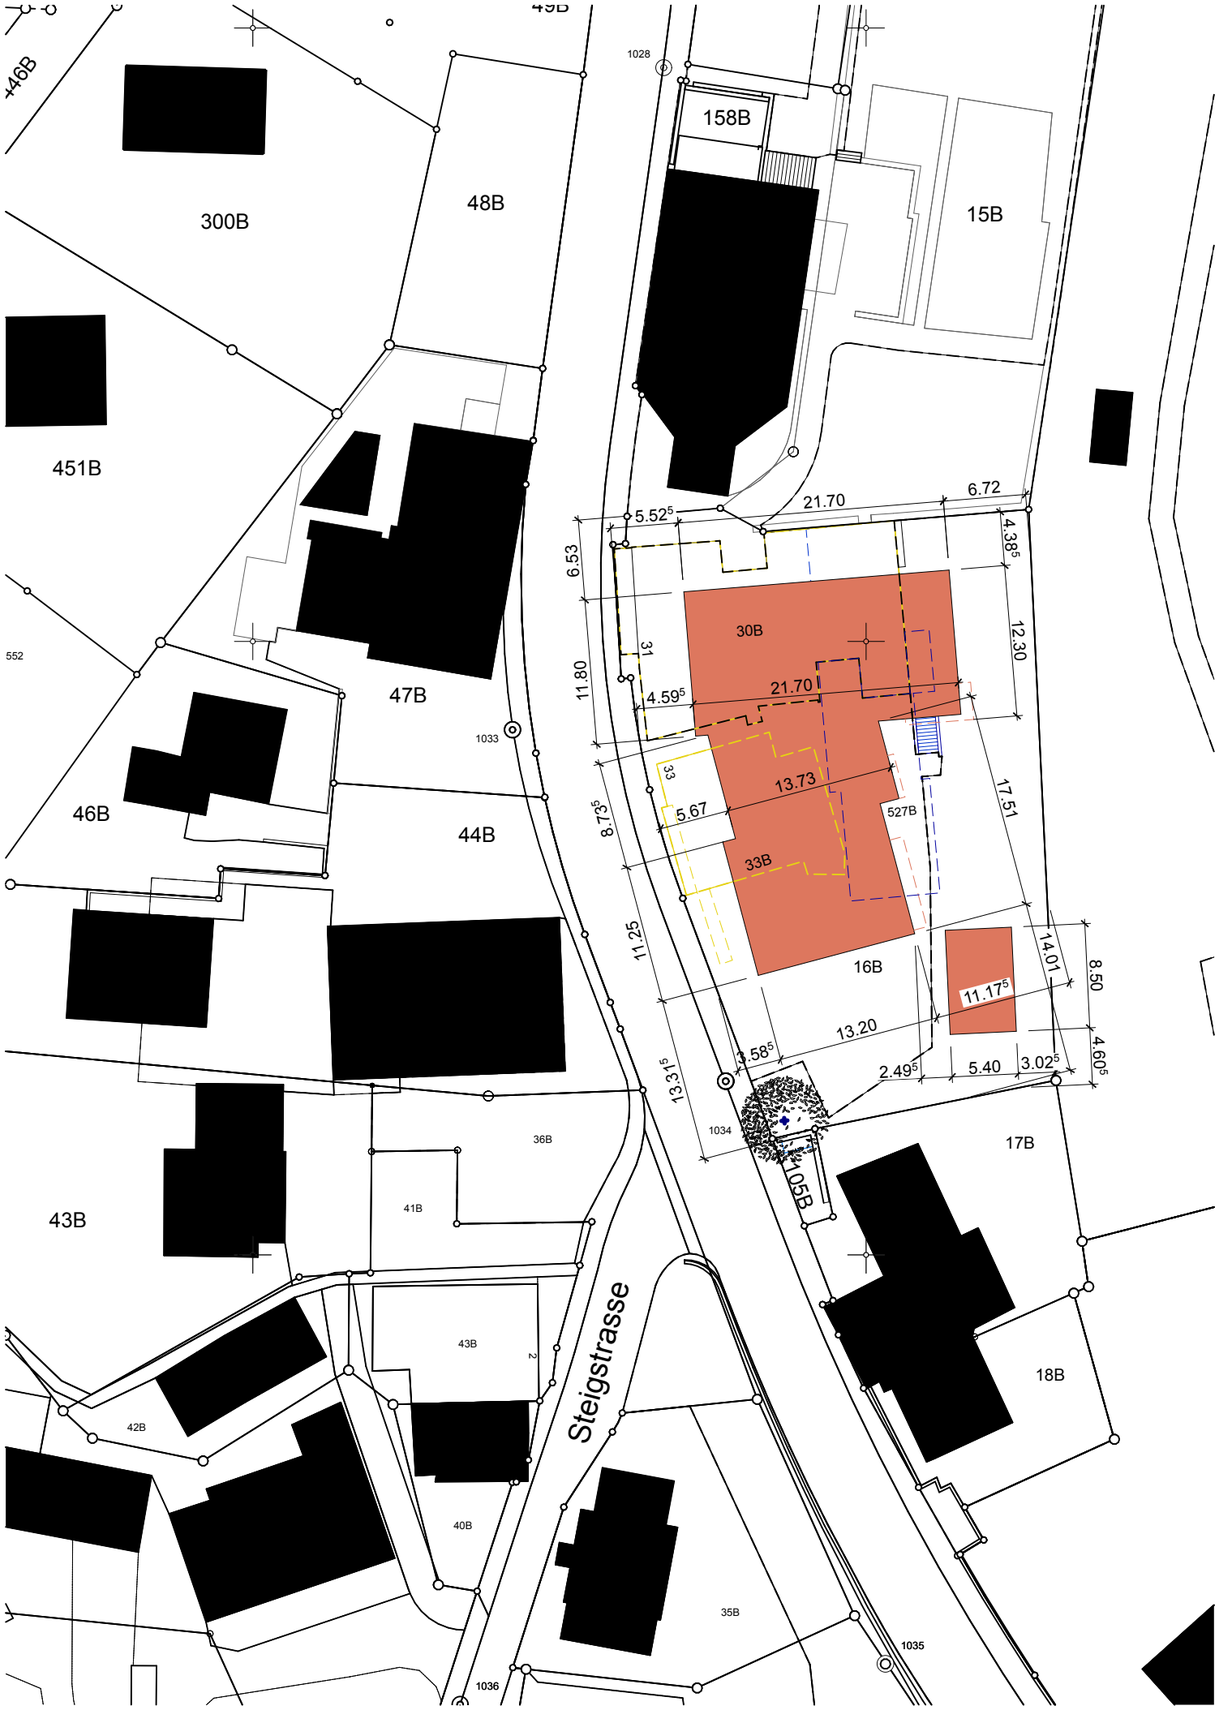

Ebnat-Kappel, den

Der Bauherr

Der Architekt

N

KUNST WERK STATT ARCHITEKTUR

Neu | Bestehend | Abbruch

± 0.00 = 654.90

Revidiert:

Objekt: Neubau Wohnhaus Sunneschy, Dorfstrasse 30/31 , 9125 Brunnadern

Bauherr: weras wohnraum GmbH, Oberer Baumgarten 13a, 9127 St.Peterzell

Grundeigentümer: weras wohnraum GmbH, Oberer Baumgarten 13a, 9127 St.Peterzell

Baueingabe:

Architekt:

Situation

1:500

Jörg Rüesch · Architekt & Gestalter · Ebnaterstrasse 23 · 9642 Ebnat-Kappel · 071 993 23 13 · www.kunst-architektur.ch

Format A3 Datum 18.08.2021 Gezeichnet al Projektnummer 2005 Plannummer 1.1